



バリアフリー側溝 暗渠 250×250×1998 (T-25)

W=393kg


正面図

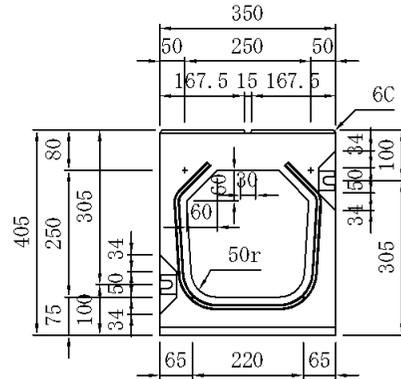


側面図

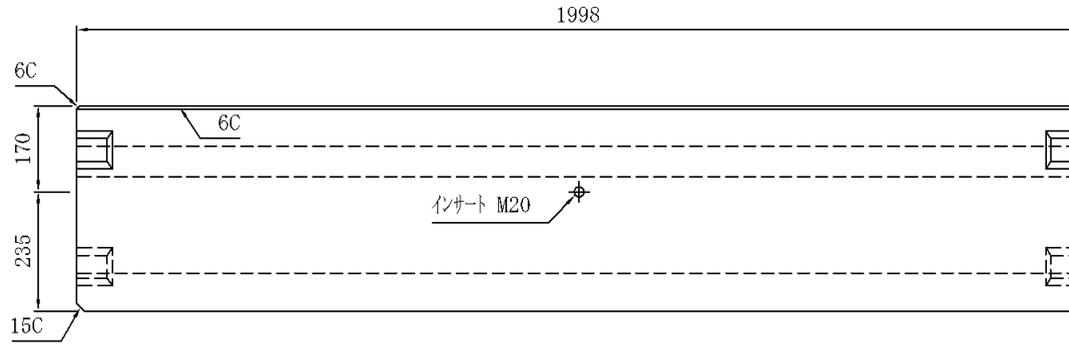


フランジ詳細図

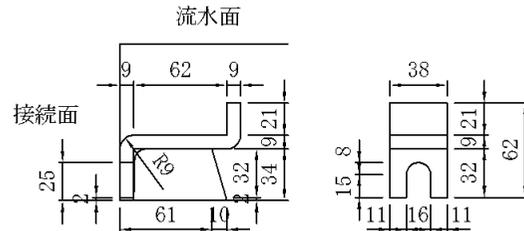

平面図

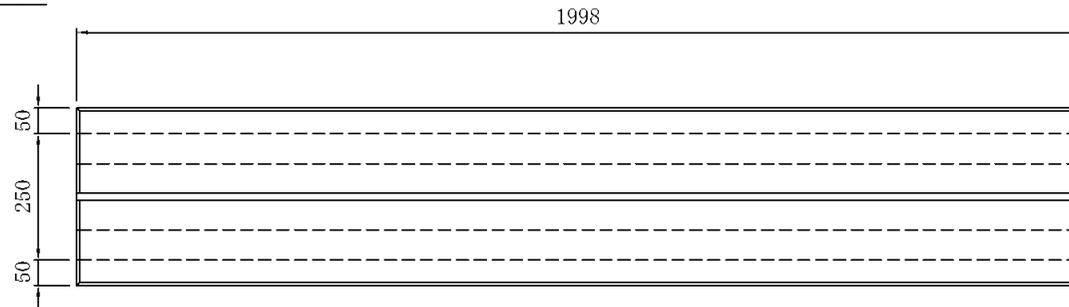

本体目地詳細図

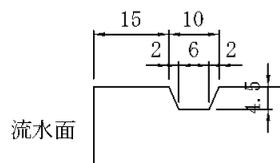

図面番号		品名	バリアフリー側溝
縮尺		呼び名	暗渠 (T-25)
1 : 15		規格	250×250×1998
製図	2010.8.1		
検図	設計	製図	
河		大	三和コンクリート工業株式会社
口		嶋	