

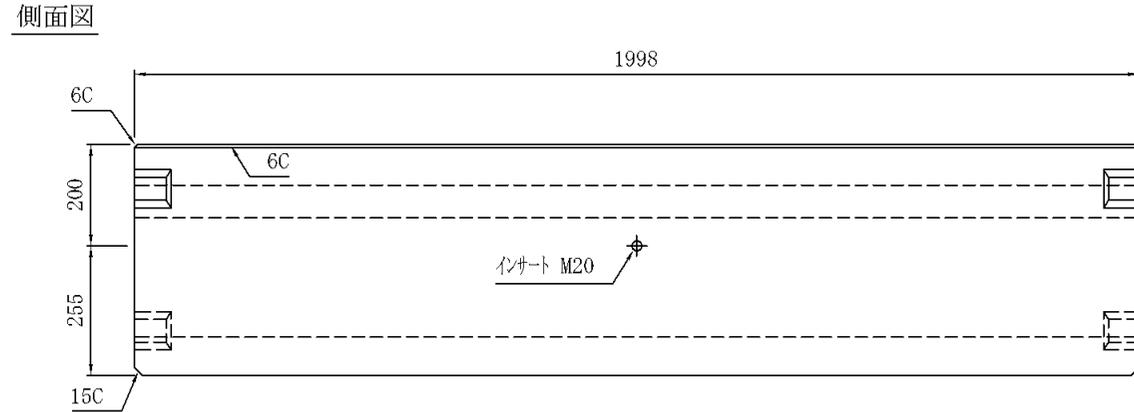


バリアフリー側溝 暗渠 300×300×1998 (T-25)


W=496kg

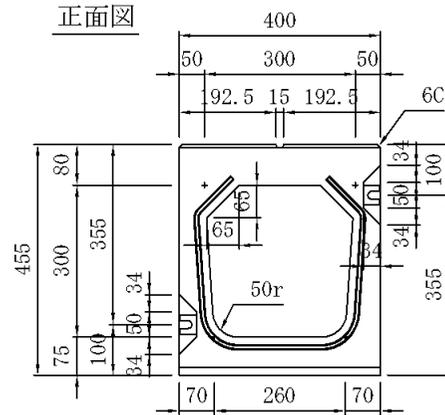


フランジ詳細図

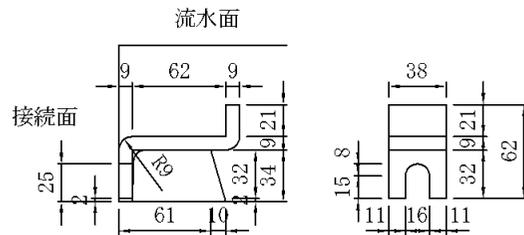


平面図

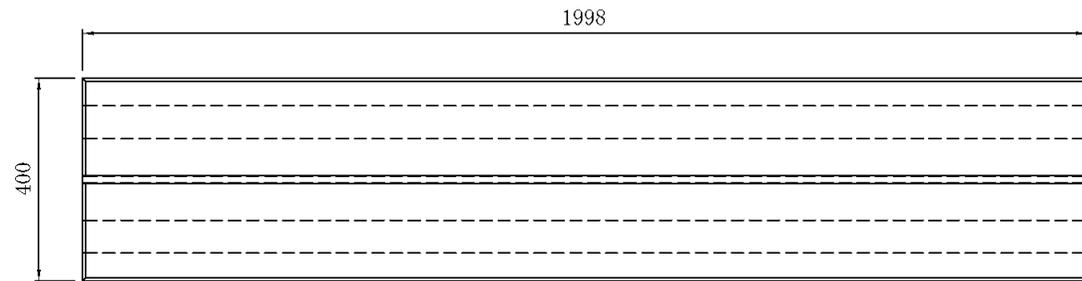

本体目地詳細図

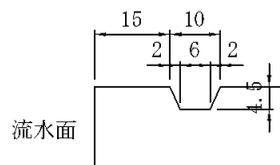

天端詳細図

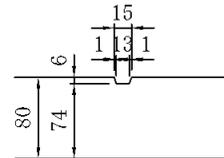

図面番号		品名	バリアフリー側溝
縮尺		呼び名	暗渠 (T-25)
1 : 15		規格	300×300×1998
製図	2003.8.19		
検図	設計	製図	
河		大	三和コンクリート工業株式会社