



バリアフリー側溝 暗渠型 300×600×1998 (T-25) W=711kg


正面図

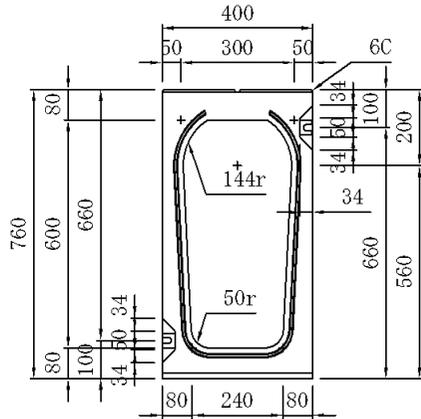


側面図

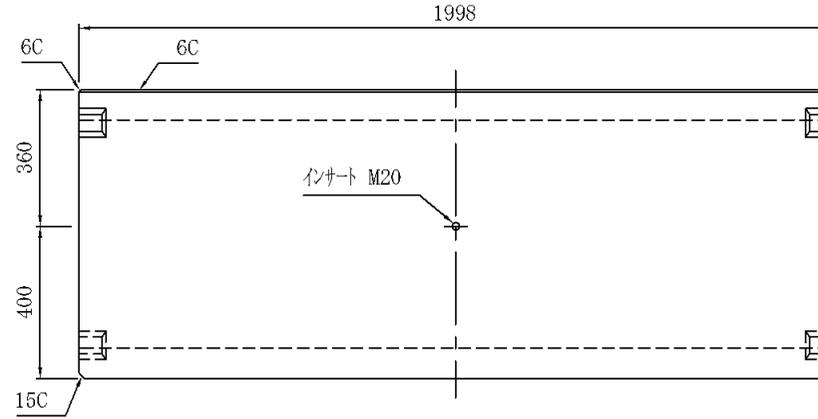


平面図

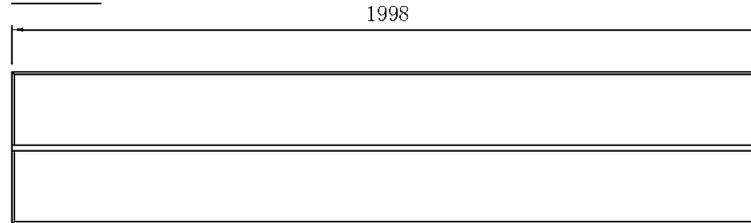

フランジ詳細図

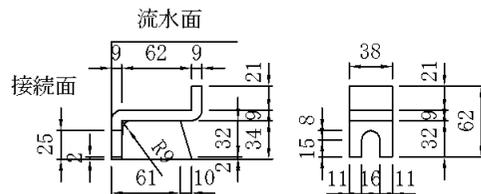

本体目地詳細図

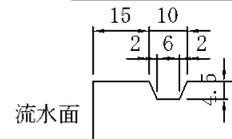

図面番号	品名	バリアフリー側溝
縮尺	呼び名	暗渠型 (T-25)
1:20	規格	300×600×1998
製図 2002.8.9		
検図 設計 製図		
河口	大嶋	三和コンクリート工業株式会社