



バリアフリー側溝 暗渠 500×1100×1998 (T-25)

W=1826kg


正面図

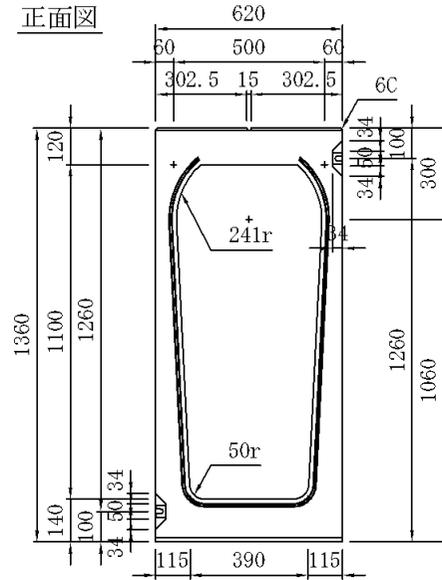


側面図

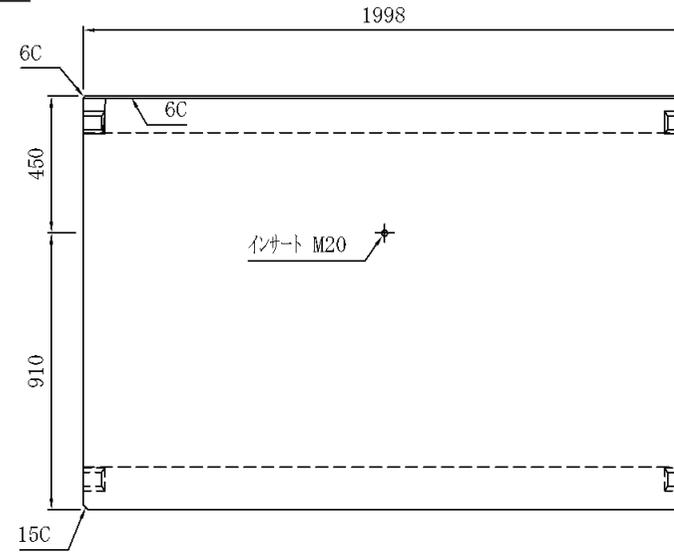


平面図

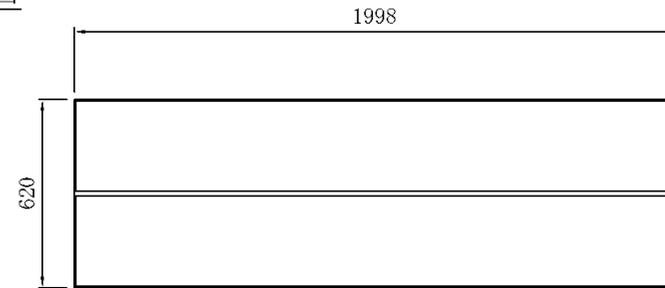


フランジ詳細図

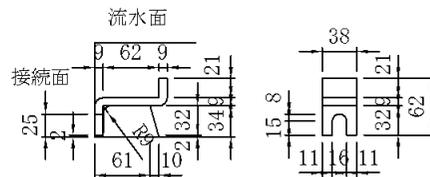

本体目地詳細図

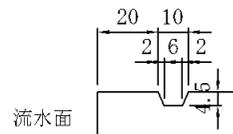

スリット部詳細図

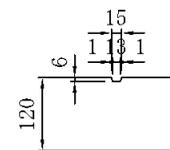

図面番号		品名	バリアフリー側溝
縮尺		呼び名	暗渠 (T-25)
1:25		規格	500×1100×1998
製図	2001.5.15		
検図	設計	製図	
河口		大嶋	三和コンクリート工業株式会社