



マルチスリット側溝蓋 F型 900用

W=372kg


正面図

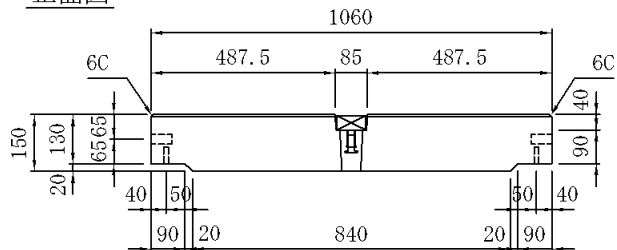


側面図

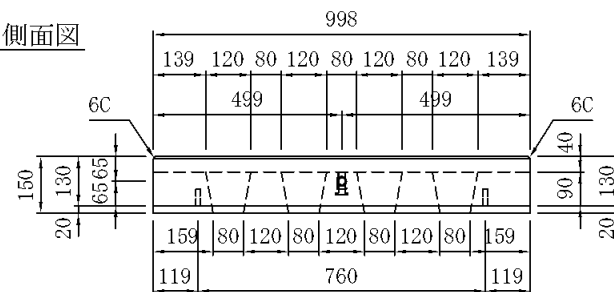

詳細寸法図

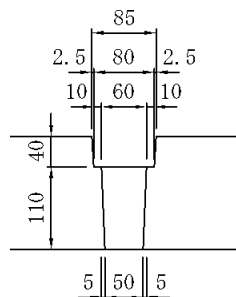

平面図

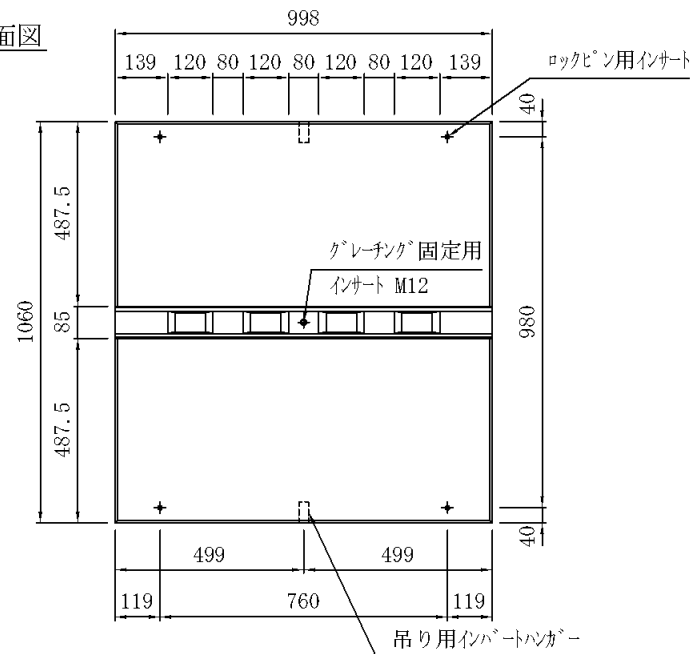

図面番号		品名	マルチスリット側溝
縮尺		規格	F型 900用
1:20		規格	1060×130/150×998
製図	2010.5.31		
検図	設計	製図	
河口		大嶋	三和コンクリート工業株式会社