



マルチスリット側溝蓋 N2型 700用 (2%勾配)

W=317kg


正面図

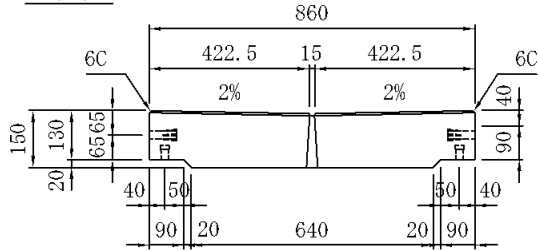


側面図

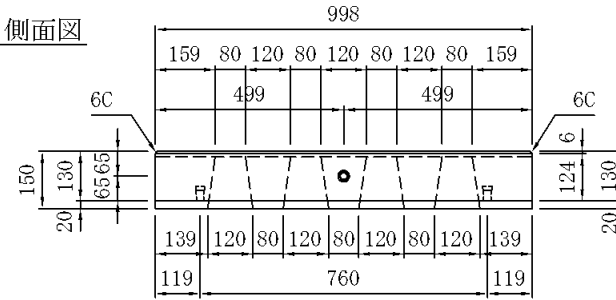

詳細寸法図

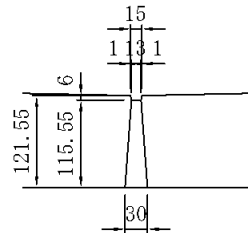

平面図

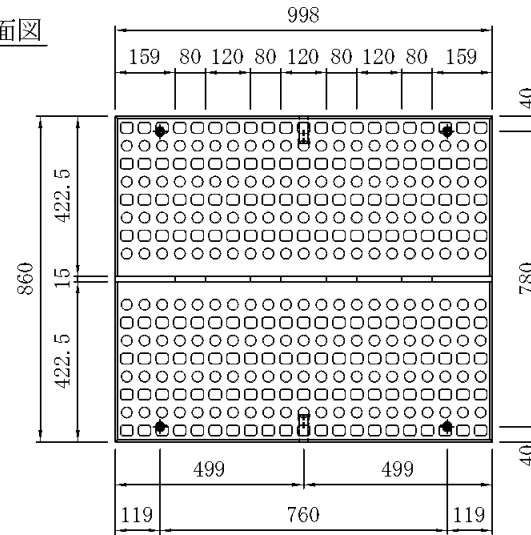

図面番号		品名	マルチスリット側溝
縮尺		規格	N2型 700用 (2%勾配)
1:20		規格	860×130×998
製図	2005.10.18		
検図	設計	製図	
河口		大嶋	三和コンクリート工業株式会社