



マルチスリット側溝蓋 N型 700用

W=307kg


正面図

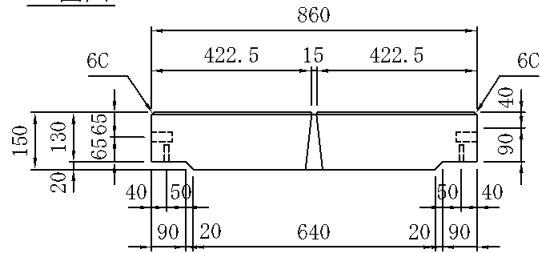


側面図

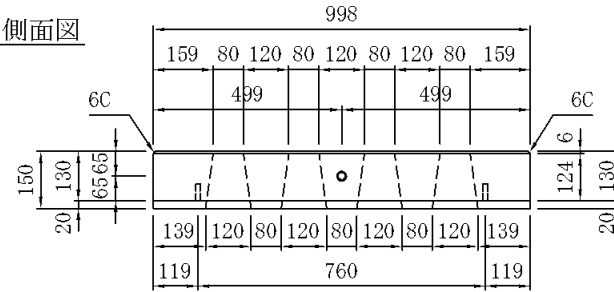

詳細寸法図

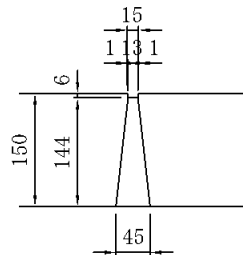

平面図

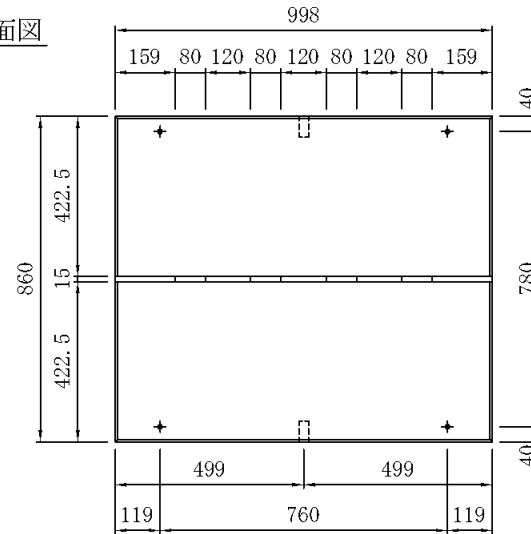

図面番号		品名	マルチスリット側溝
縮尺		番付	N型 700用
1:20		規格	880×130/150×998
製図	2004.2.27		
検図	設計	製図	
河口		大嶋	三和コンクリート工業株式会社