



マルチスリット側溝蓋 N型 900用

W=382kg


正面図

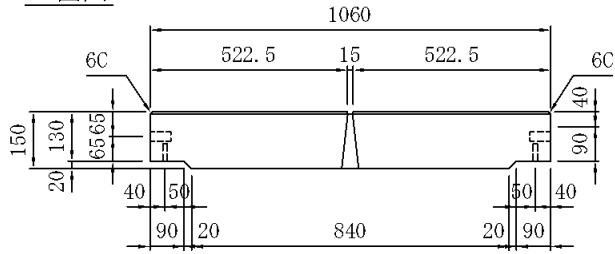


側面図

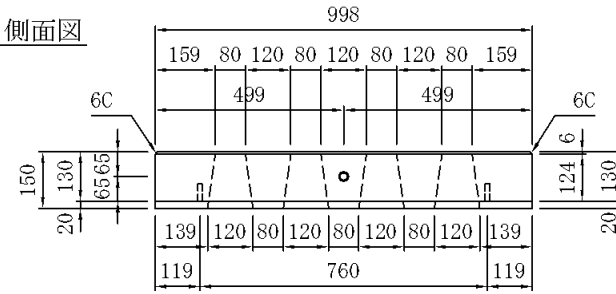

平面図

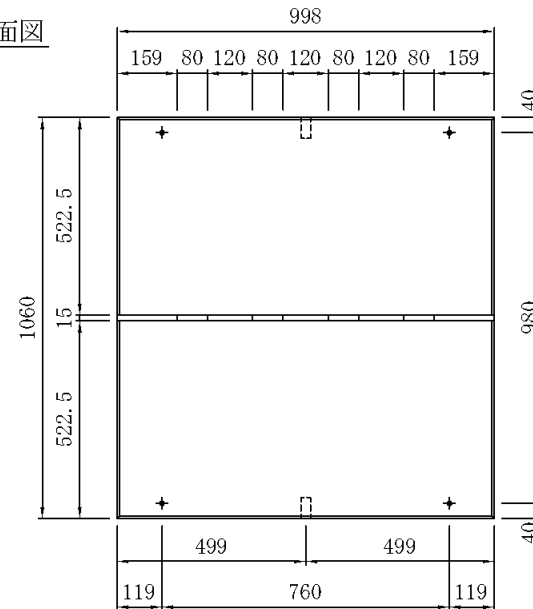

詳細寸法図

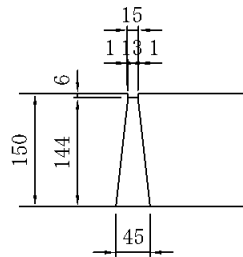

図面番号		品名	マルチスリット側溝
縮尺		番付	N型 900用
1:20		規格	1060×130/150×998
製図	2007.2.1		
検図	設計	製図	
河		中	三和コンクリート工業株式会社