



マルチスリット側溝蓋 S2型 1000用

W=394kg


正面図

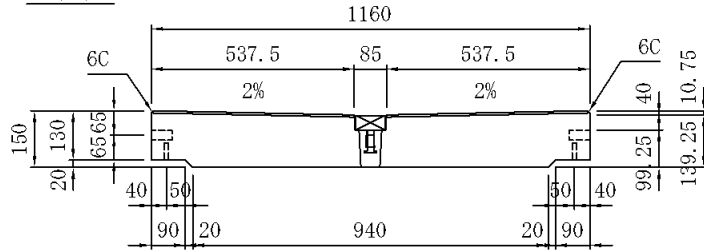


側面図

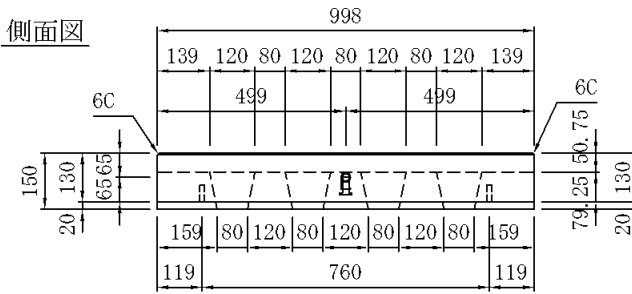

平面図

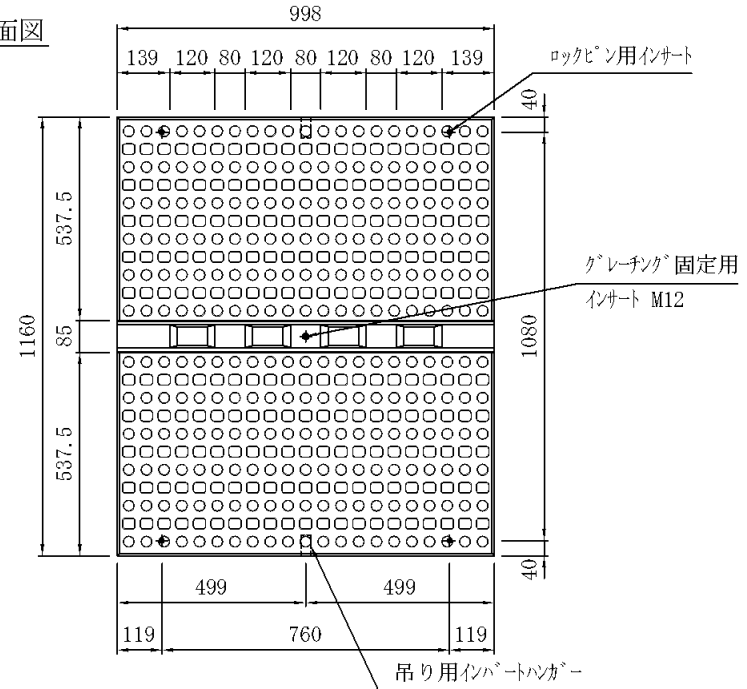

詳細寸法図

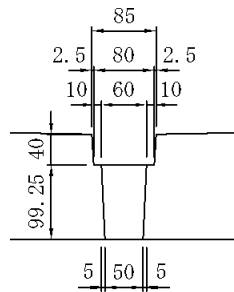

図面番号	品名	マルチスリット側溝
縮尺	品番	S2型 1000用
1:20	規格	1160×130/150×998
製図 2008.11.2		
検図 設計 製図		
河	大	三和コンクリート工業株式会社