

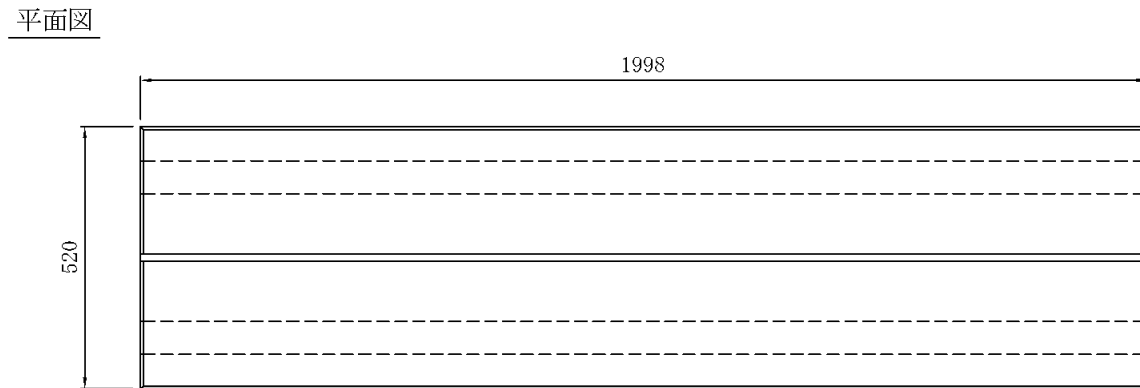
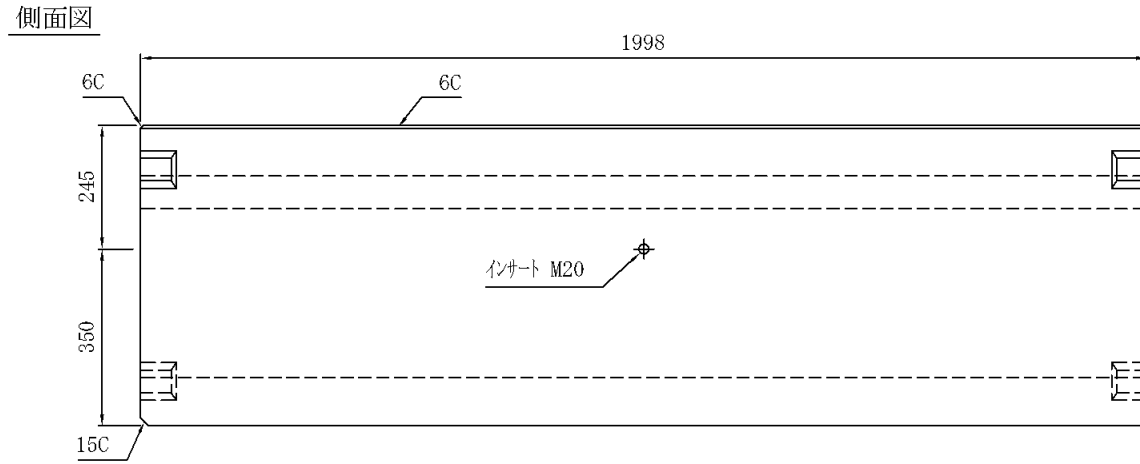
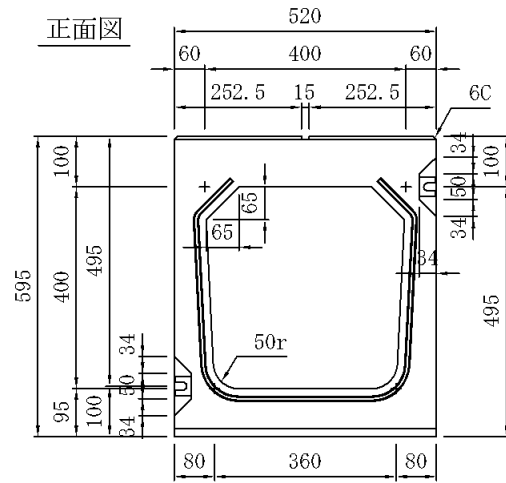
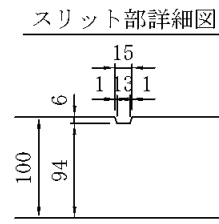


バリアフリー側溝 暗渠 400×400×1998 (T-25)

W=781kg

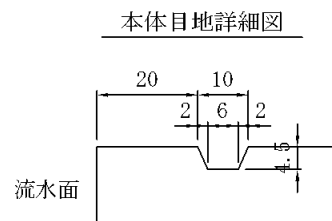

フランジ詳細図

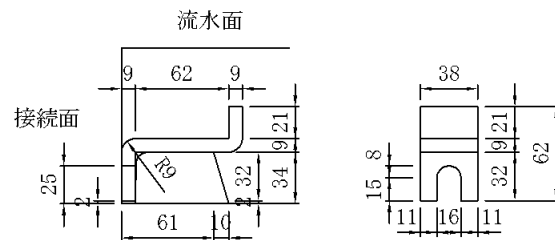

図面番号		品名	バリアフリー側溝
縮尺		呼び名	暗渠 (T-25)
1:15		規格	400×400×1998
製図	2004.5.19		
検図	設計	製図	
河口		大嶋	三和コンクリート工業株式会社