
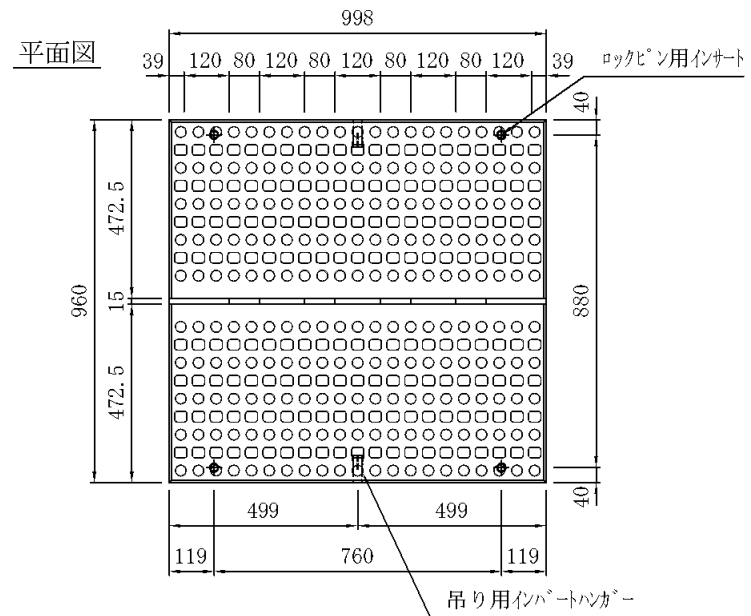
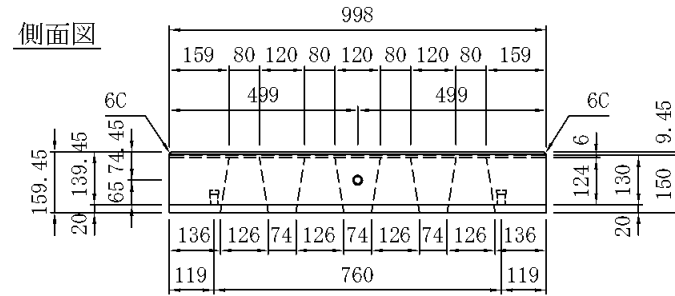


マルチスリット側溝蓋 N2型 800用

W=357kg

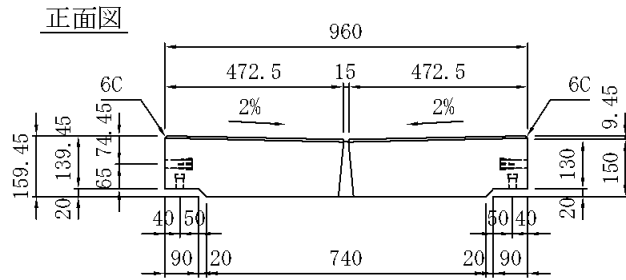

図面番号		品名	マルチスリット側溝
縮尺		部名	N2型 800用
1:20		規格	960×160×998
製図	2008.8.18		
検図	設計	製図	
河		大	三和コンクリート工業株式会社
口		嶋	