

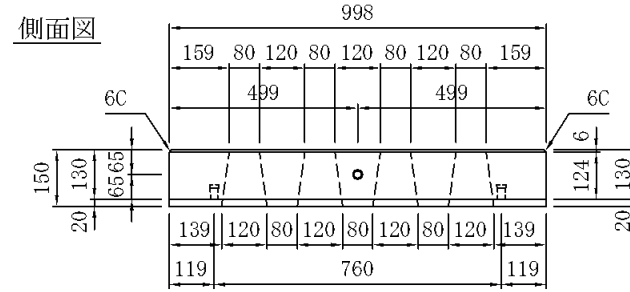
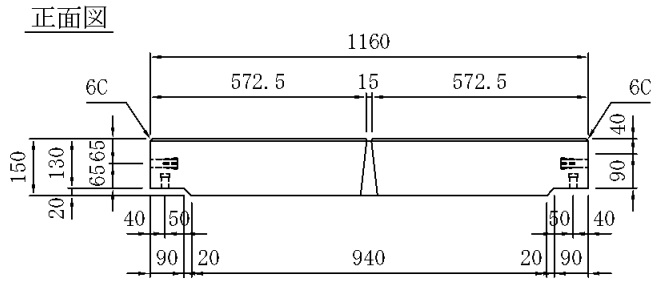


マルチスリット側溝蓋 N型 1000用

W=419kg

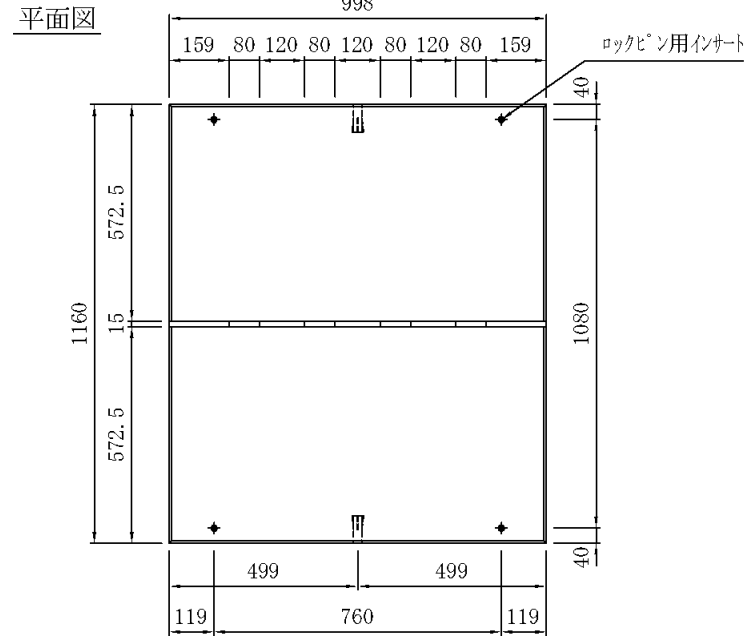

詳細寸法図

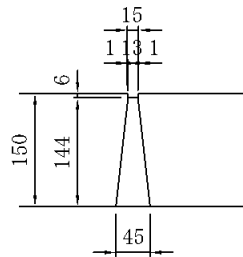

図面番号	品名	マルチスリット側溝
縮尺	品名	N型 1000用
1:20	規格	1160×130/150×998
製図 2004.12.15		
検図 設計 製図		
河口	大嶋	三和コンクリート工業株式会社