

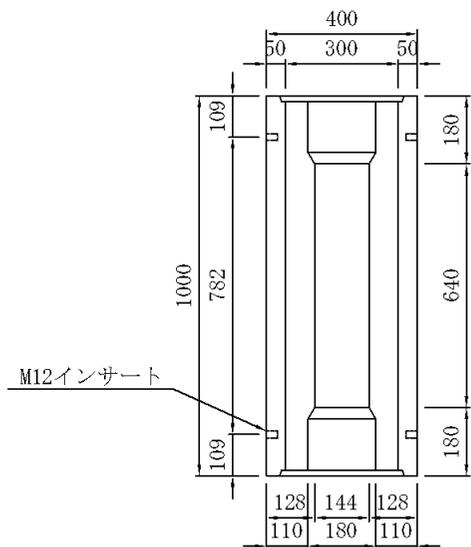
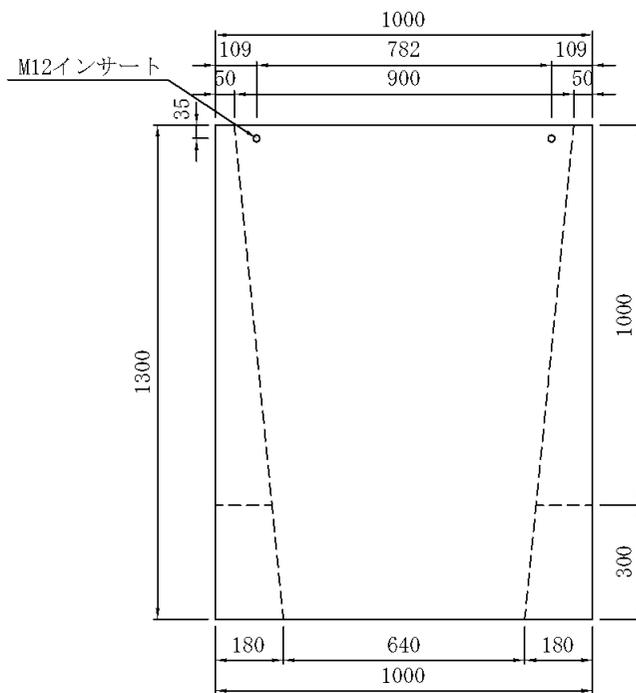


バリアフリー側溝用柵 300×1000用 W=594kg

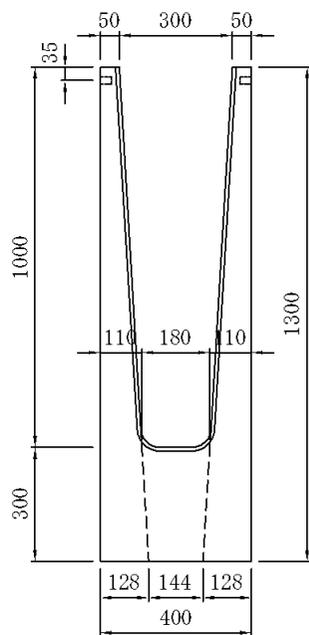

目地詳細図

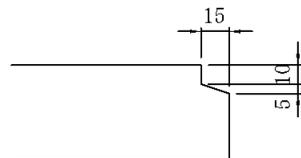

図面番号	品名		バリアフリー側溝用柵
縮尺	部名		
1 : 20	規格		300×1000用
製図	2001.4.27		
検図	設計	製図	
河		中	三和コンクリート工業株式会社