

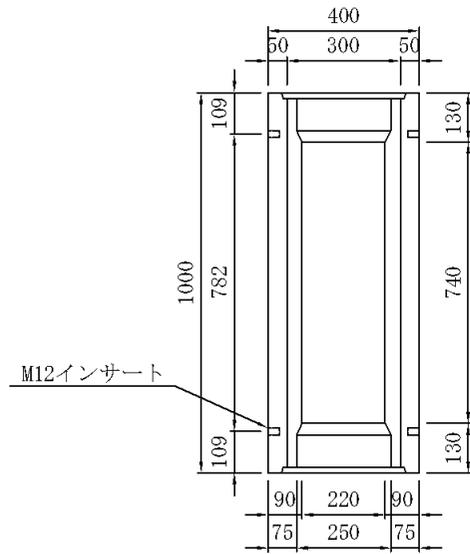
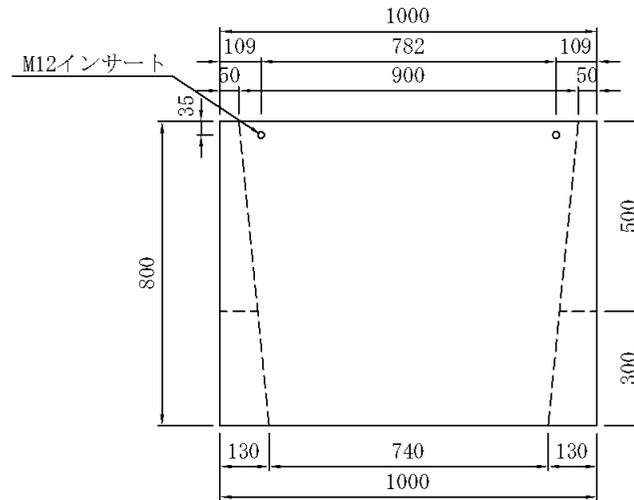


バリアフリー側溝用柵 300×500用 W=319kg

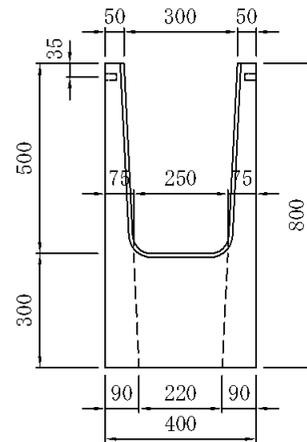

目地詳細図

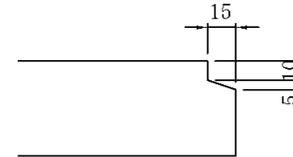

図面番号		品名	バリアフリー側溝用柵
縮尺		呼び名	
1 : 20		規格	300×500用
製図	2000.12.11		
検図	設計	製図	
河口		大嶋	三和コンクリート工業株式会社