

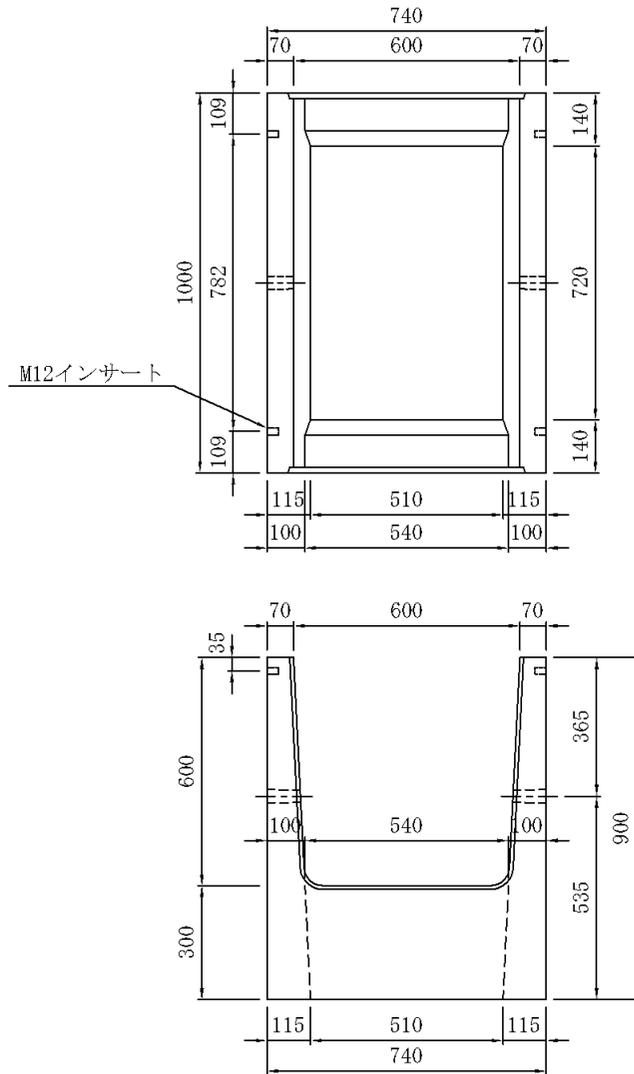


バリアフリー側溝用柵 600×600用 W=519kg

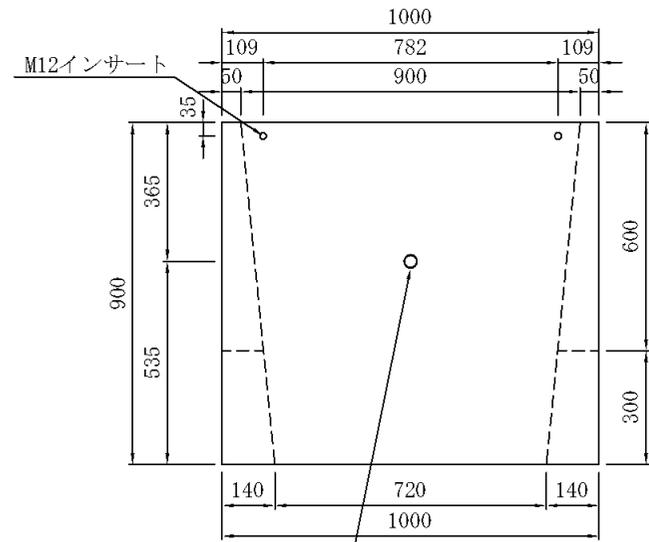

目地詳細図

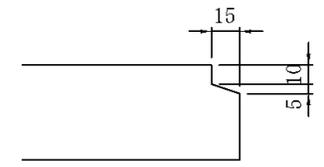

吊り穴φ35-φ32

図面番号		品名	バリアフリー側溝用柵
縮尺		部名	
1 : 20		規格	600×600用
製図	2000.12.21		
検図	設計	製図	
河		中	三和コンクリート工業株式会社