
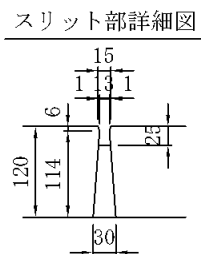
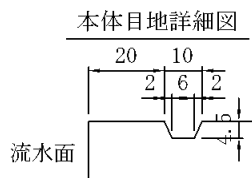
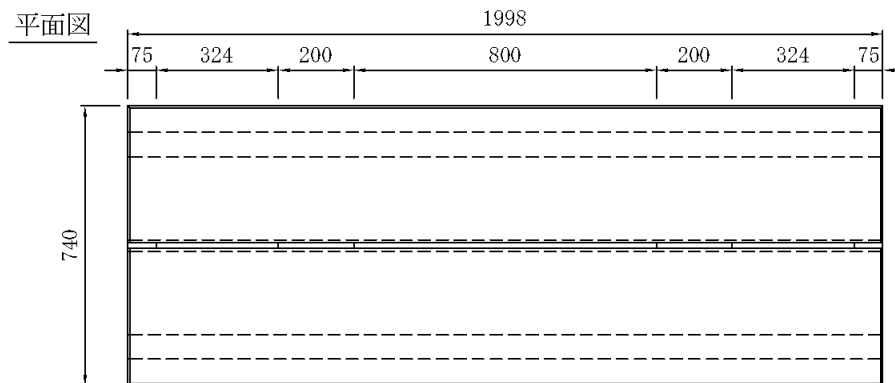
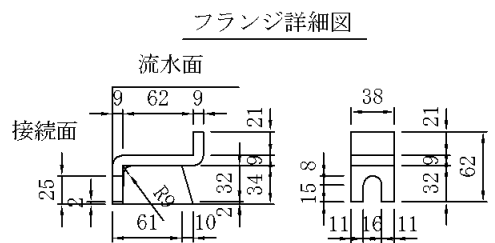
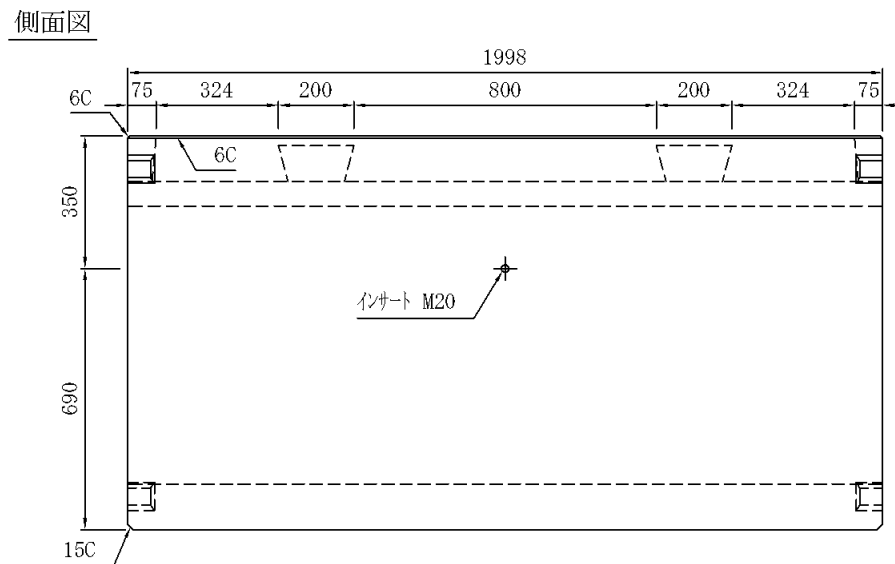


バリアフリー側溝 SA-1 600×800×1998 (T-25)

W=1555kg

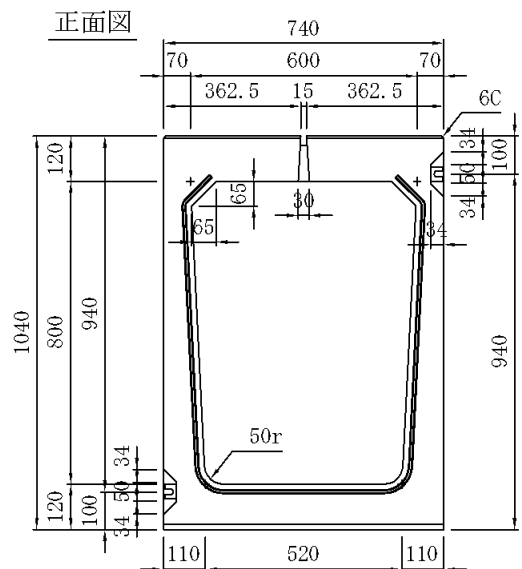

図面番号		品名	バリアフリー側溝
縮尺		呼び名	SA-1 (T-25)
1:20		規格	600×800×1998
製図	2004.10.12		
検図	設計	製図	
河		時	三和コンクリート工業株式会社