

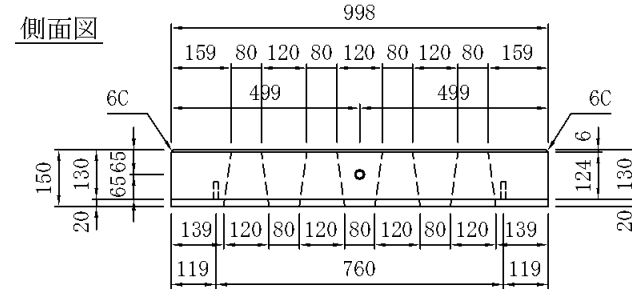
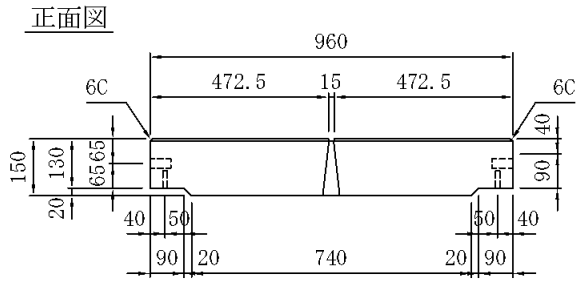


マルチスリット側溝蓋 N型 800用

W=345kg

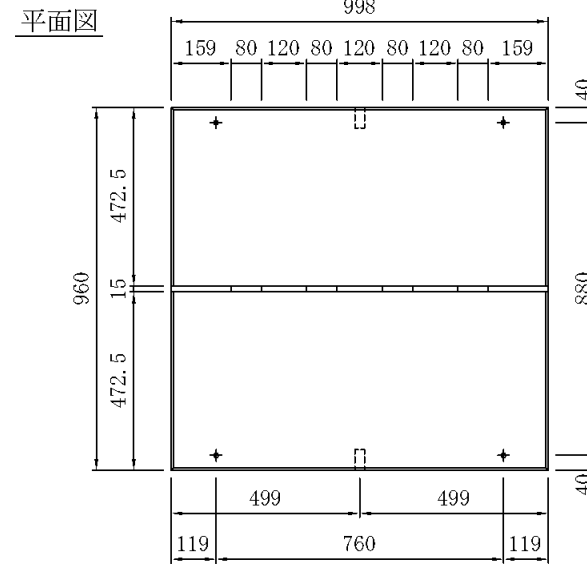

詳細寸法図

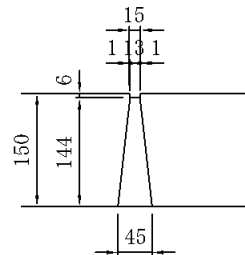

図面番号		品名	マルチスリット側溝
縮尺		規格	N型 800用
1:20		規格	960×130/150×998
製図	2010.5.31		
検図	設計	製図	
河		大	三和コンクリート工業株式会社