
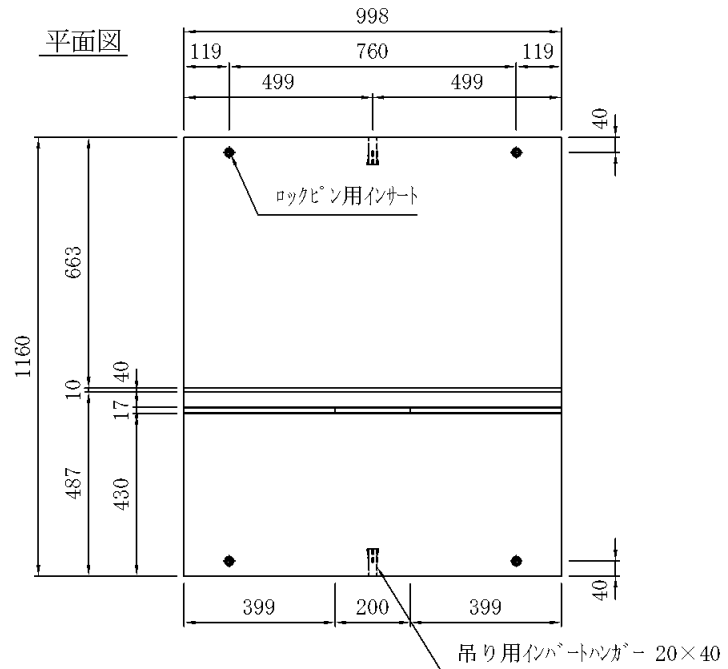
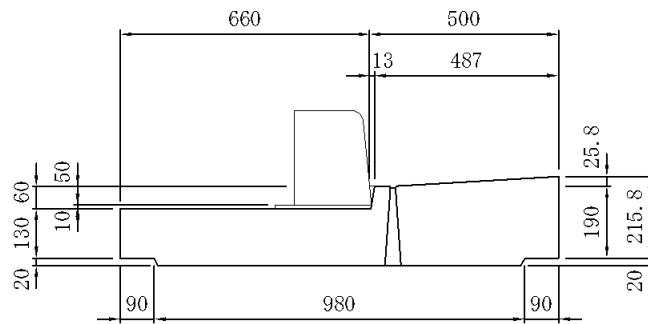
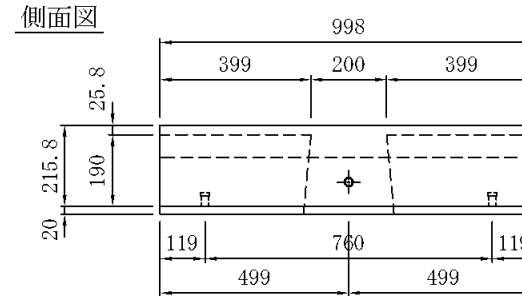


マルチスリット側溝蓋 (S1C-1000) 1160×130/216×998 W=513kg

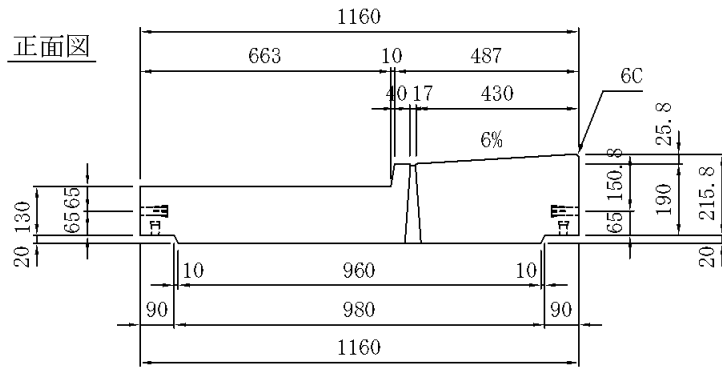

図面番号		品名	マルチスリット側溝蓋
縮尺		品番	S1C-1000
1:20		規格	1160×130/216×998
製図	2008.9.14		
検図	設計	製図	
河		大	三和コンクリート工業株式会社